


Firmenkontaktmesse 2007

Erdgeschoss - aktuelle Aufplanung

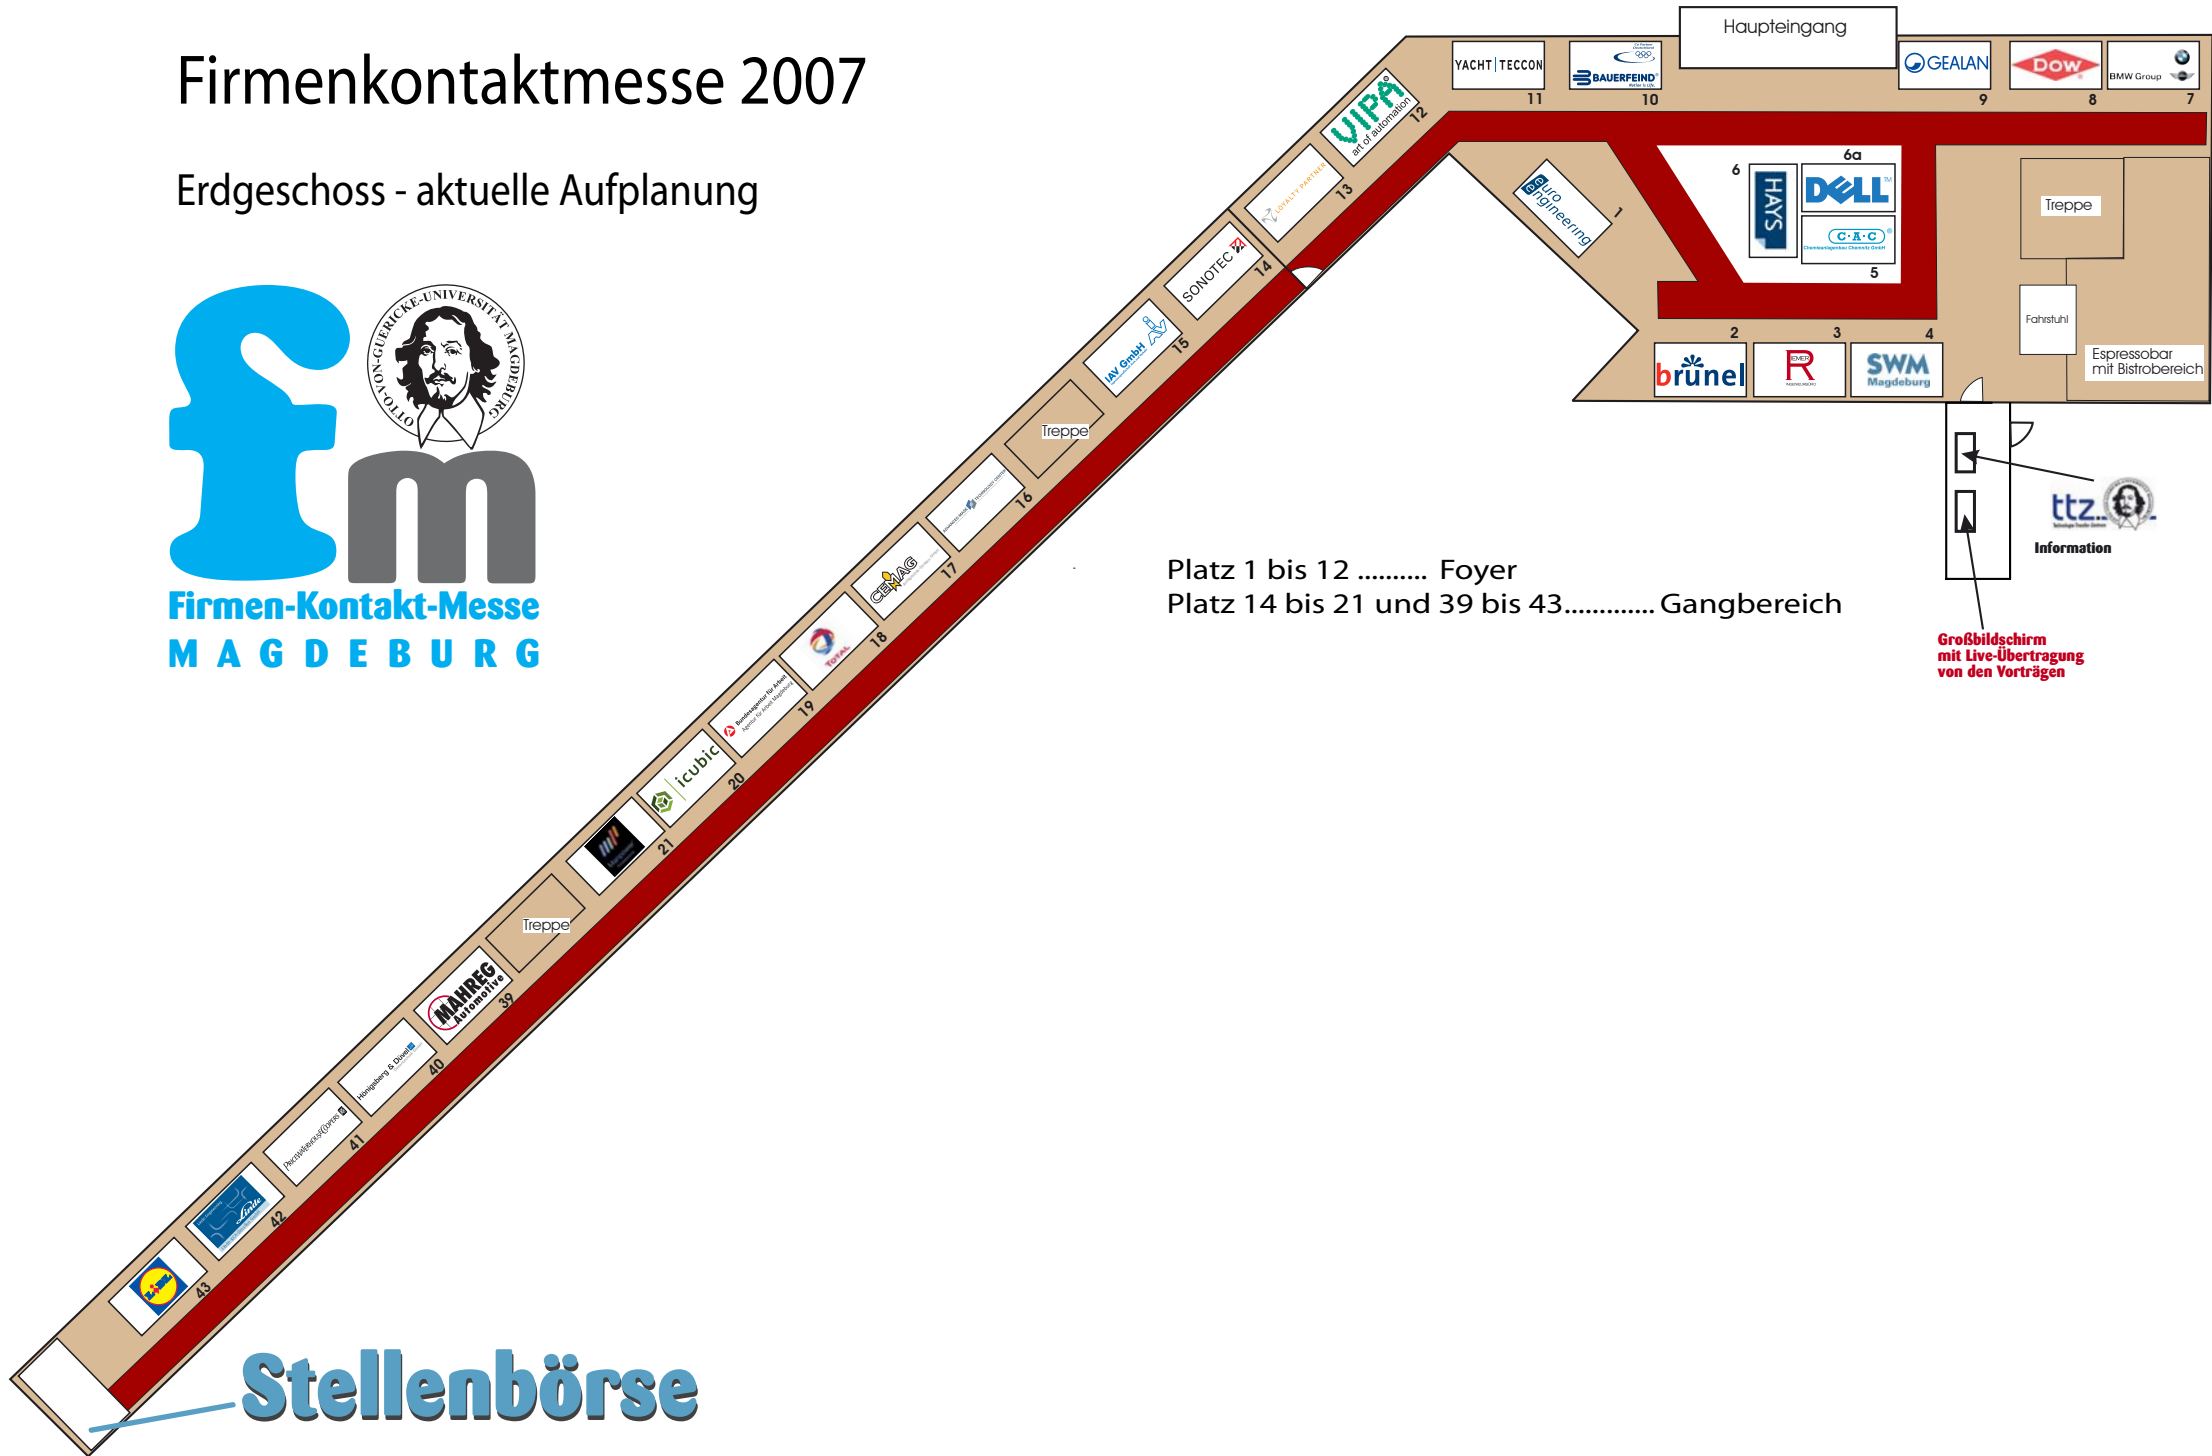

Platz 1 bis 12 Foyer
 Platz 14 bis 21 und 39 bis 43..... Gangbereich

Großbildschirm
 mit Live-Übertragung
 von den Vorträgen

Stellenbörse